



**ISTITUTO OMNICOMPRESIVO DI STRONGOLI INFANZIA CENTRO**  
**PIANO TERRA**  
**ORDINE DI EVACUAZIONE**

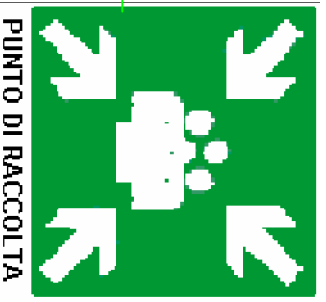

Disegni allegati al piano di emergenza  
tov. nr. \_\_\_\_\_  
DIRIGENTE :  
R.S.P.P. :  
Dott.ssa. Marina ACOSTINO  
Prof. Michele PUGLIESE

Studio Tecnico  
Ing. Michele Pugliese Via chiesa,10 88817 Corfizzi (KR)  
tel. 0962/87099 - E-Mail michelepugliese@virgilio.it

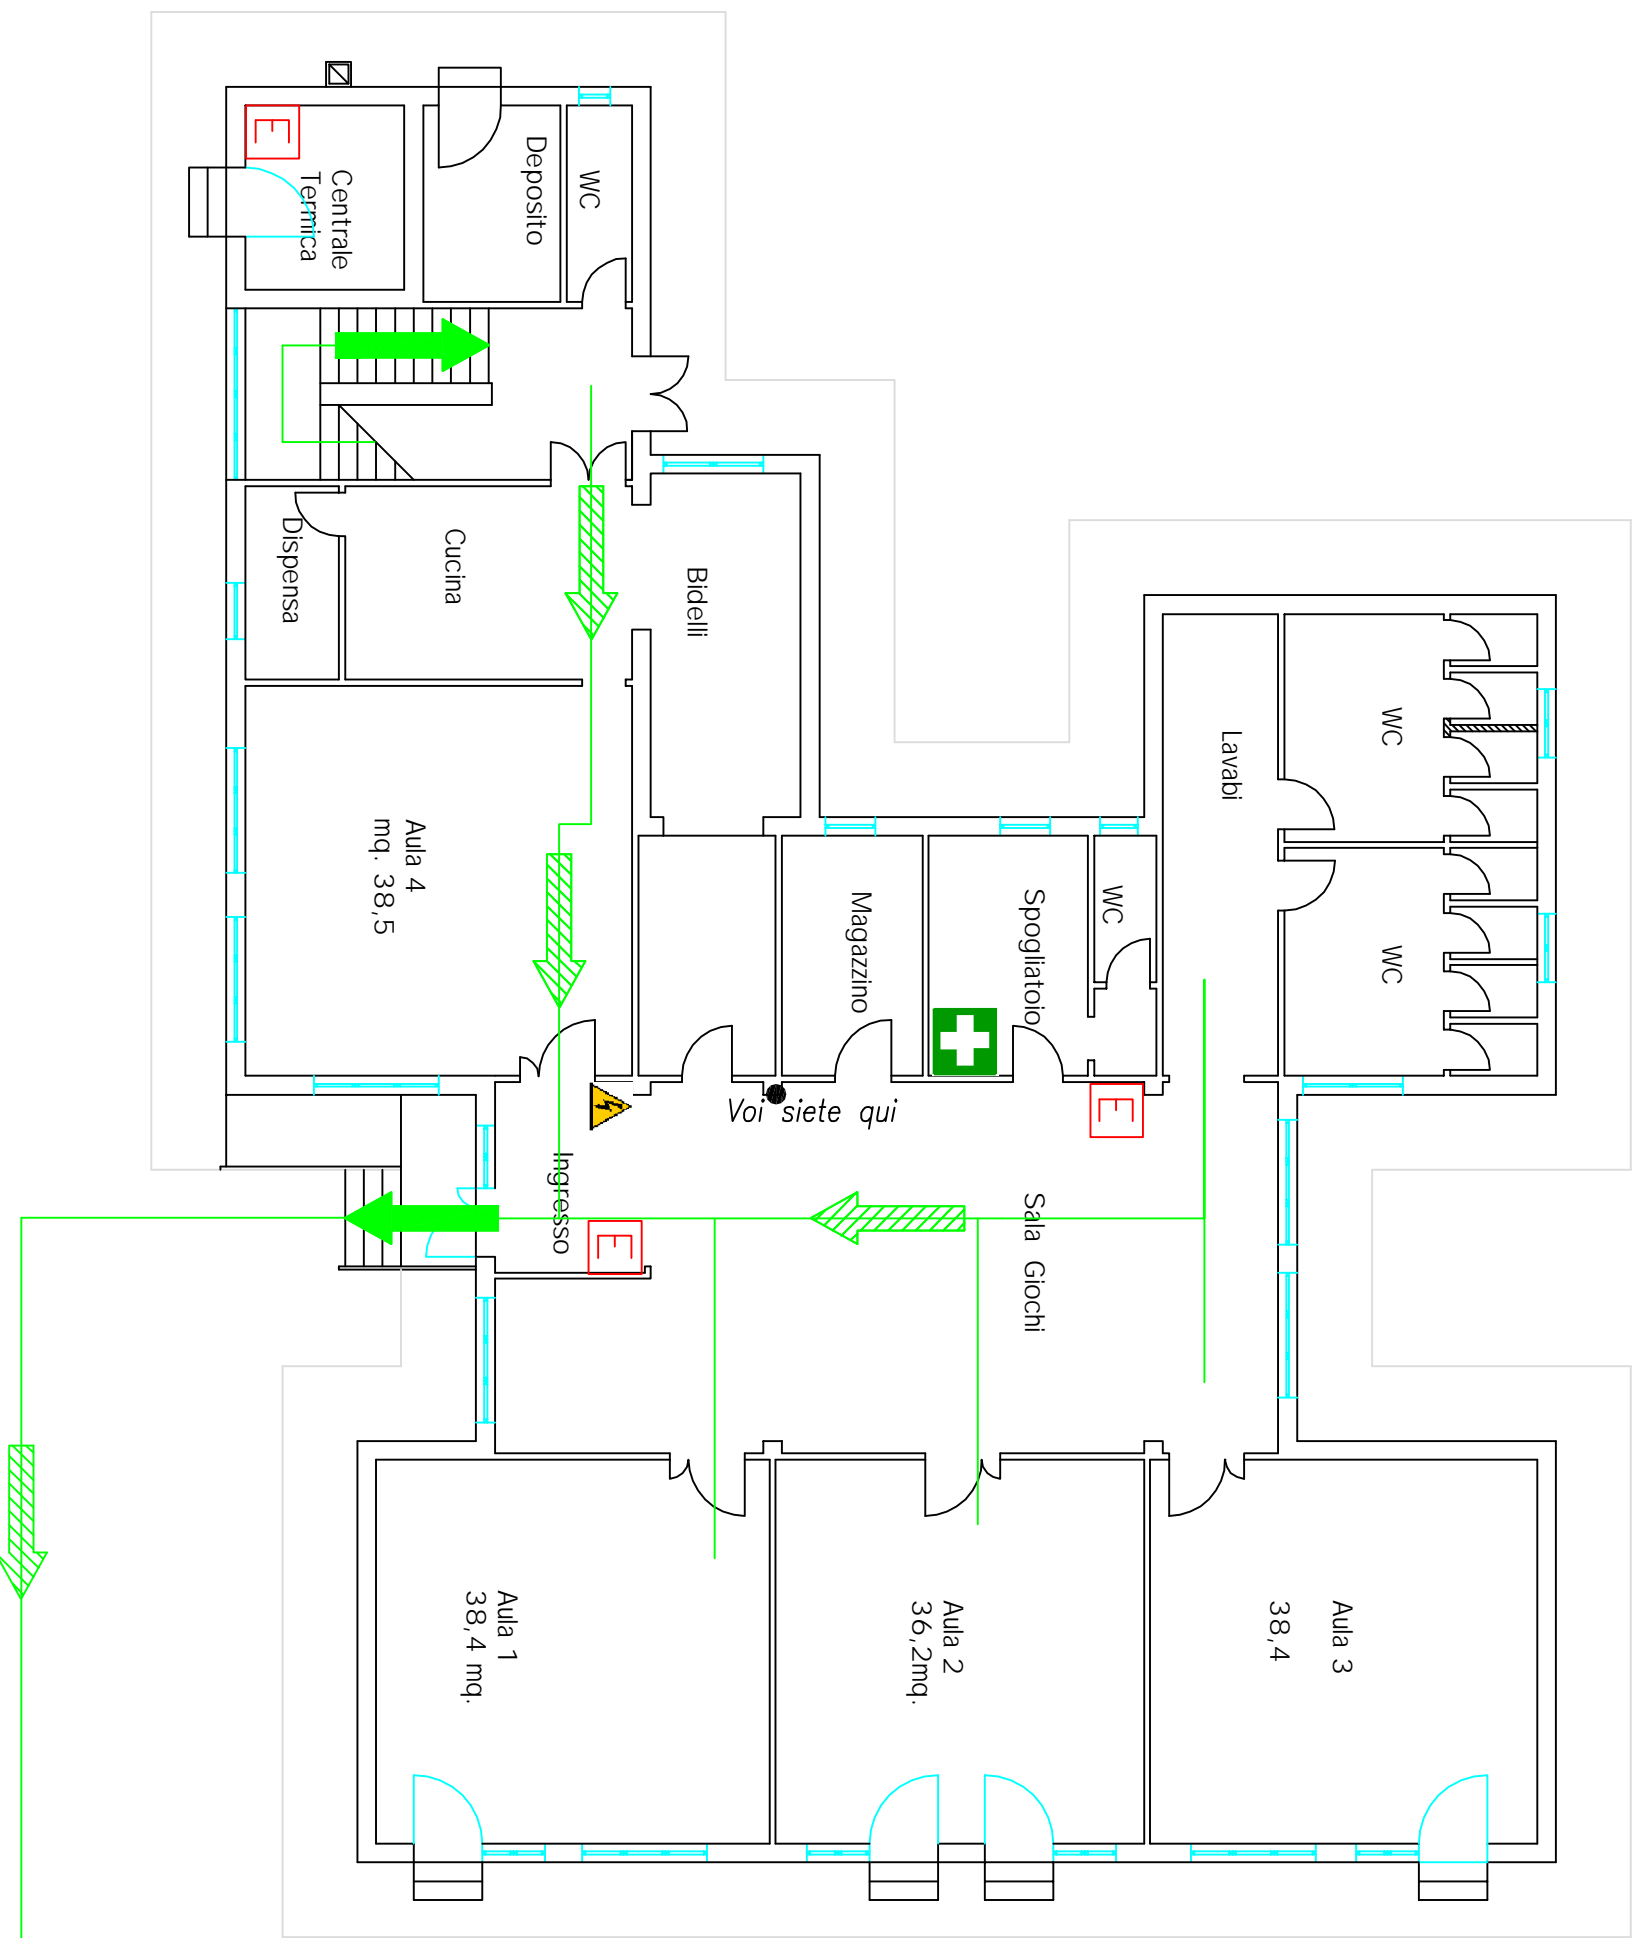