
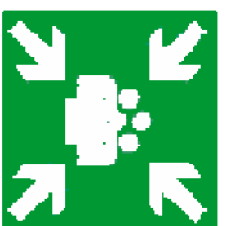
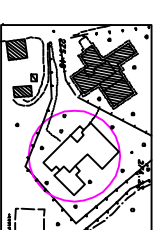


ISTITUTO OMNICOMPRESIVO DI STRONGOLI ELEMENTARE PLANETTE
PIANO TERRA
ORDINE DI EVACUAZIONE

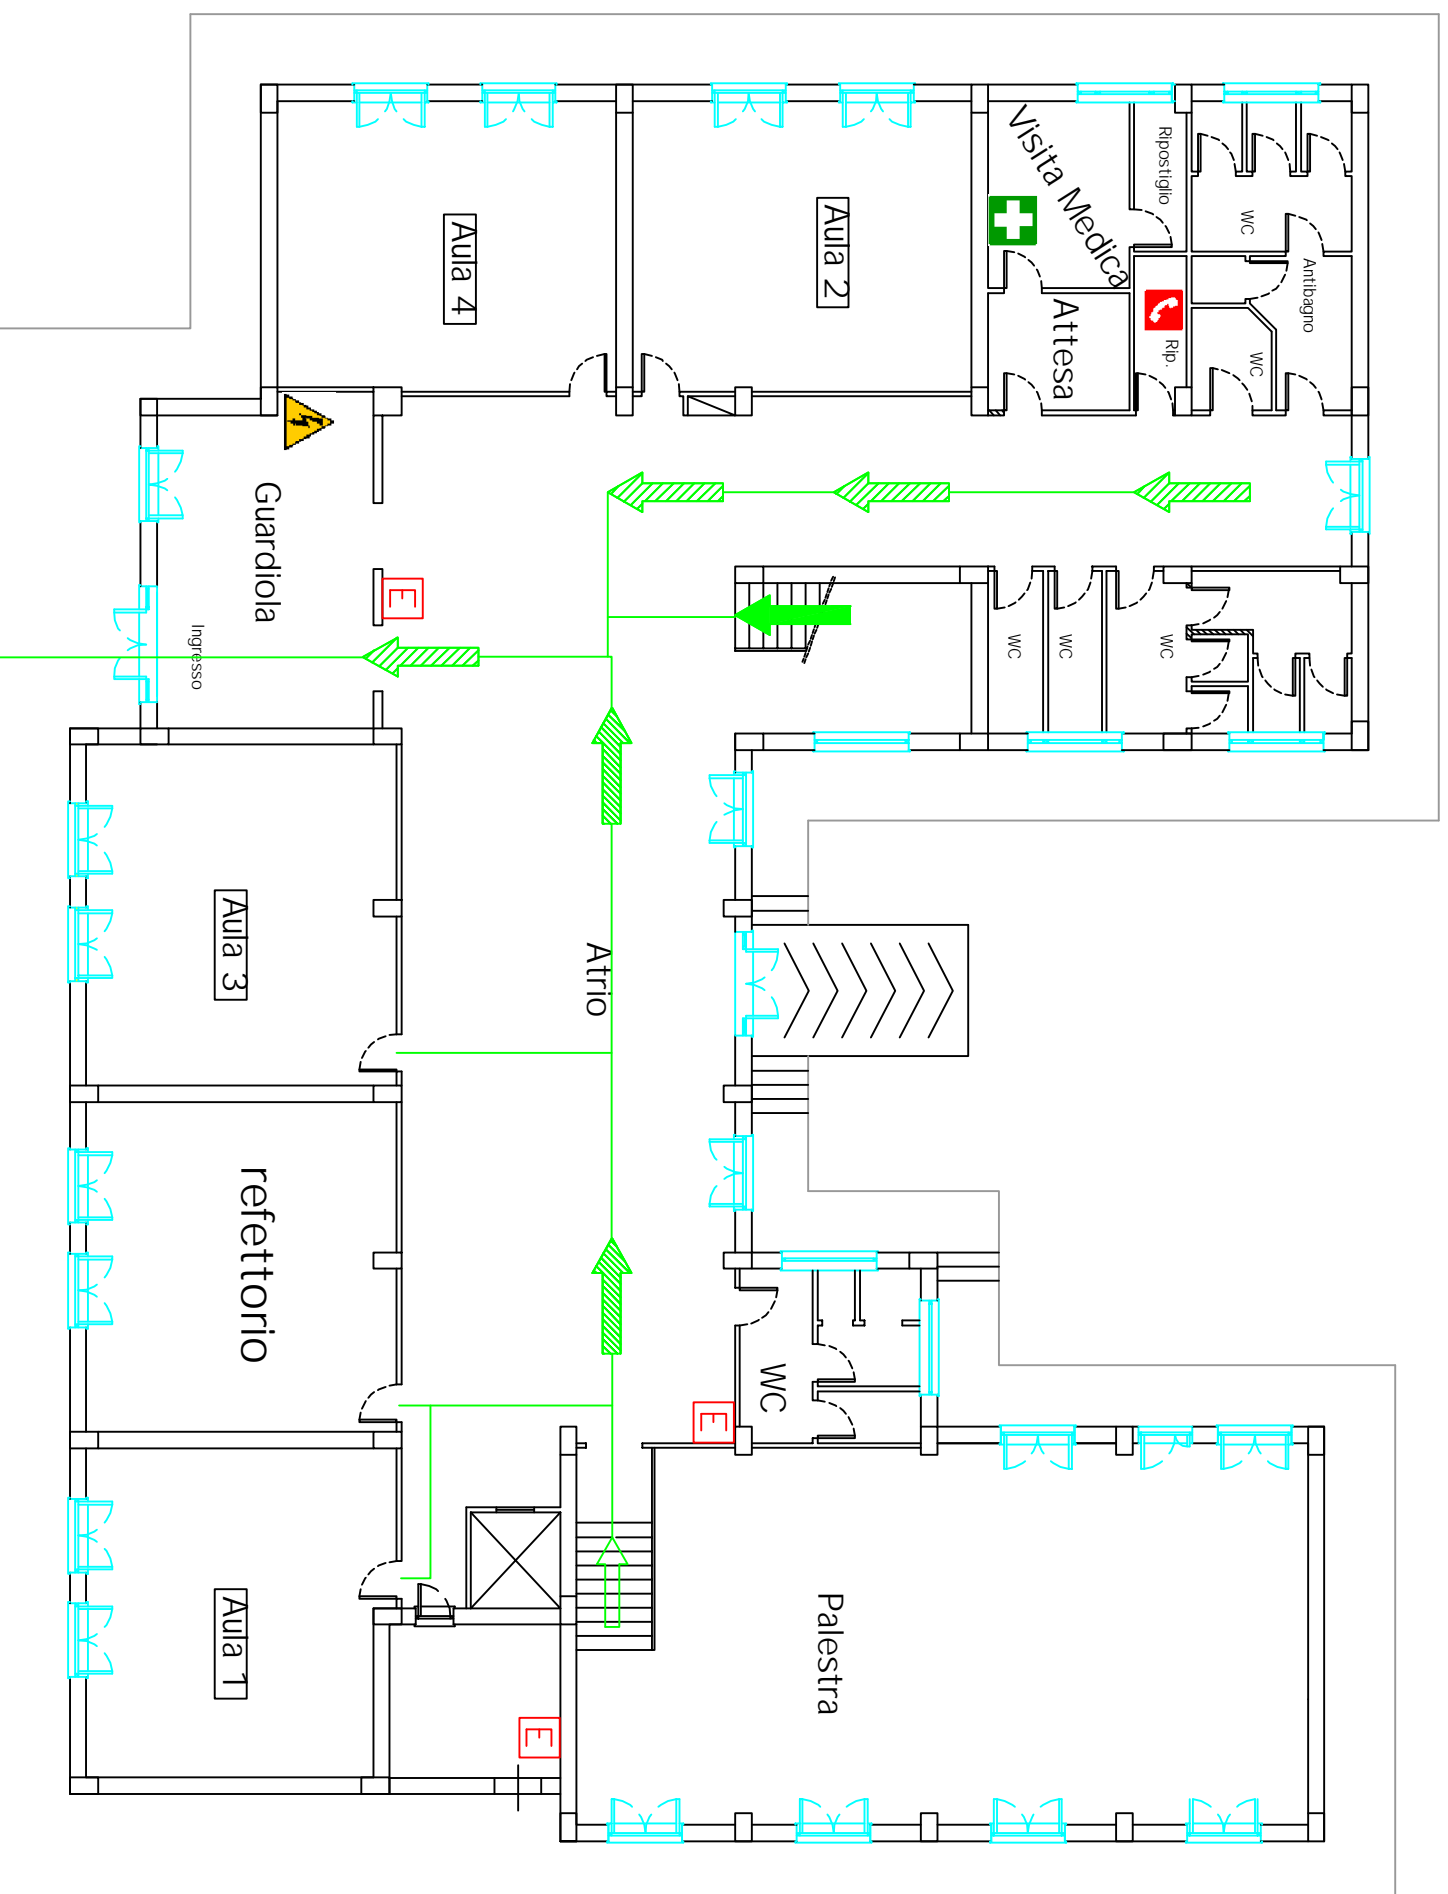

Disegni allegati al piano di emergenza
dat. nr. _____

DIRETTORE :
R.S.P.P. :

Dott.ssa. Maria ACOSTINO
Prof. Michele PUGLIESE

PUNTO DI RACCOLTA

Studio Tecnico
Ing. Michele Pugliese Via chiesa,10 88817 Carfizzi (KR)
tel. 0962/87099 - E-Mail michelepugliese3@virgilio.it