


**ISTITUTO OMNICOMPRESIVO DI STRONGOLI ELEMENTARE CENTRO**  
**PIANO TERRA**  
**ORDINE DI EVACUAZIONE**

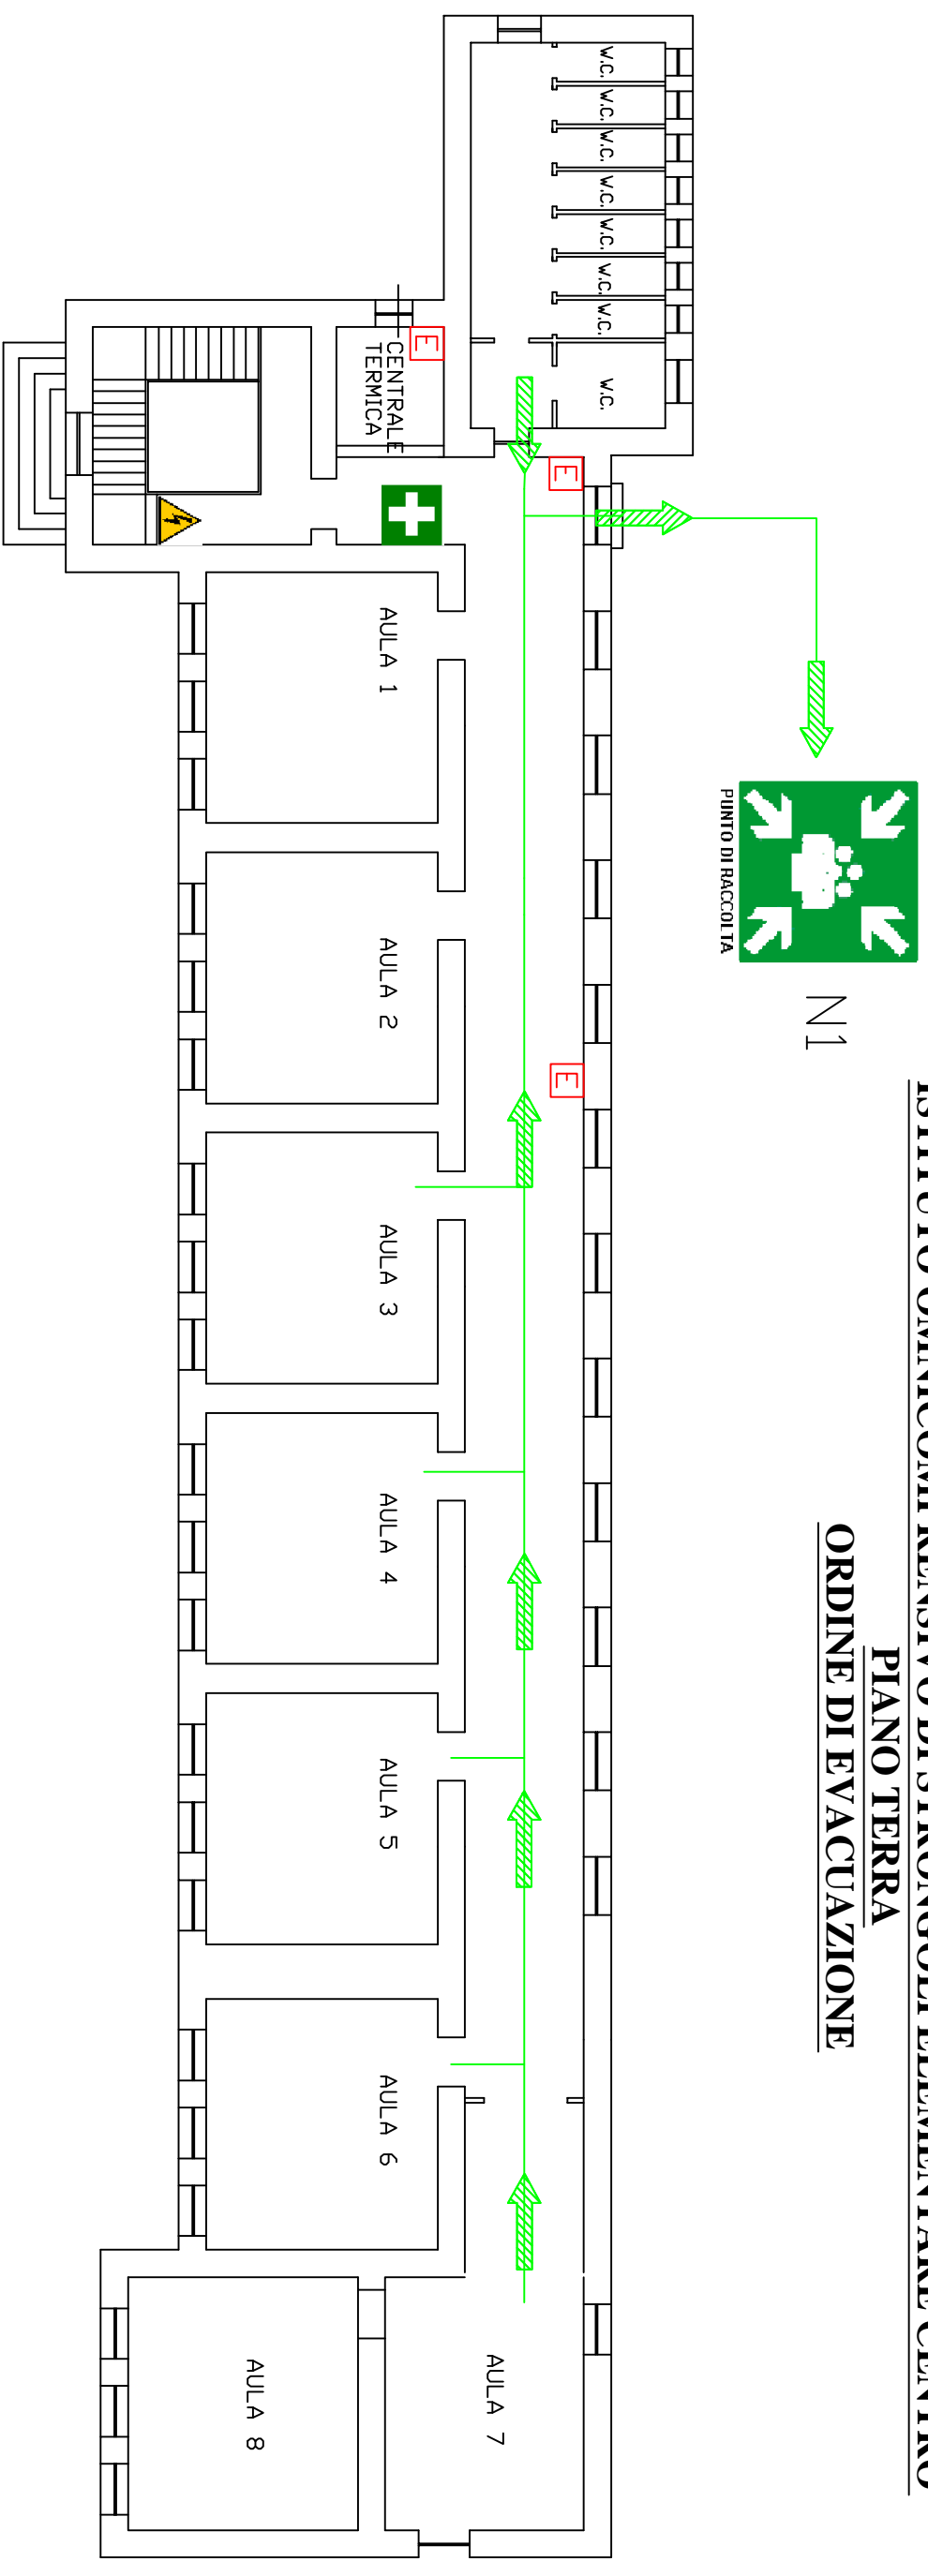

Disegni allegati al piano di emergenza  
tox. nr. \_\_\_\_\_  
DIRIGENTE :  
R.S.P.P. :  
Dot.ssa. Marina AGOSTINO  
Prof. Michele PUGLIESE

Studio Tecnico  
ing. Michele Pugliese Via chiesa, 10 88817 Carfizzi (KR)  
tel. 0962/87089 - E-Mail [michelapugliese@virgilio.it](mailto:michelapugliese@virgilio.it)