


ISTITUTO OMNICOMPRESIVO DI STRONGOLI MEDIA CENTRO
PIANO TERRA
ORDINE DI EVACUAZIONE



N3

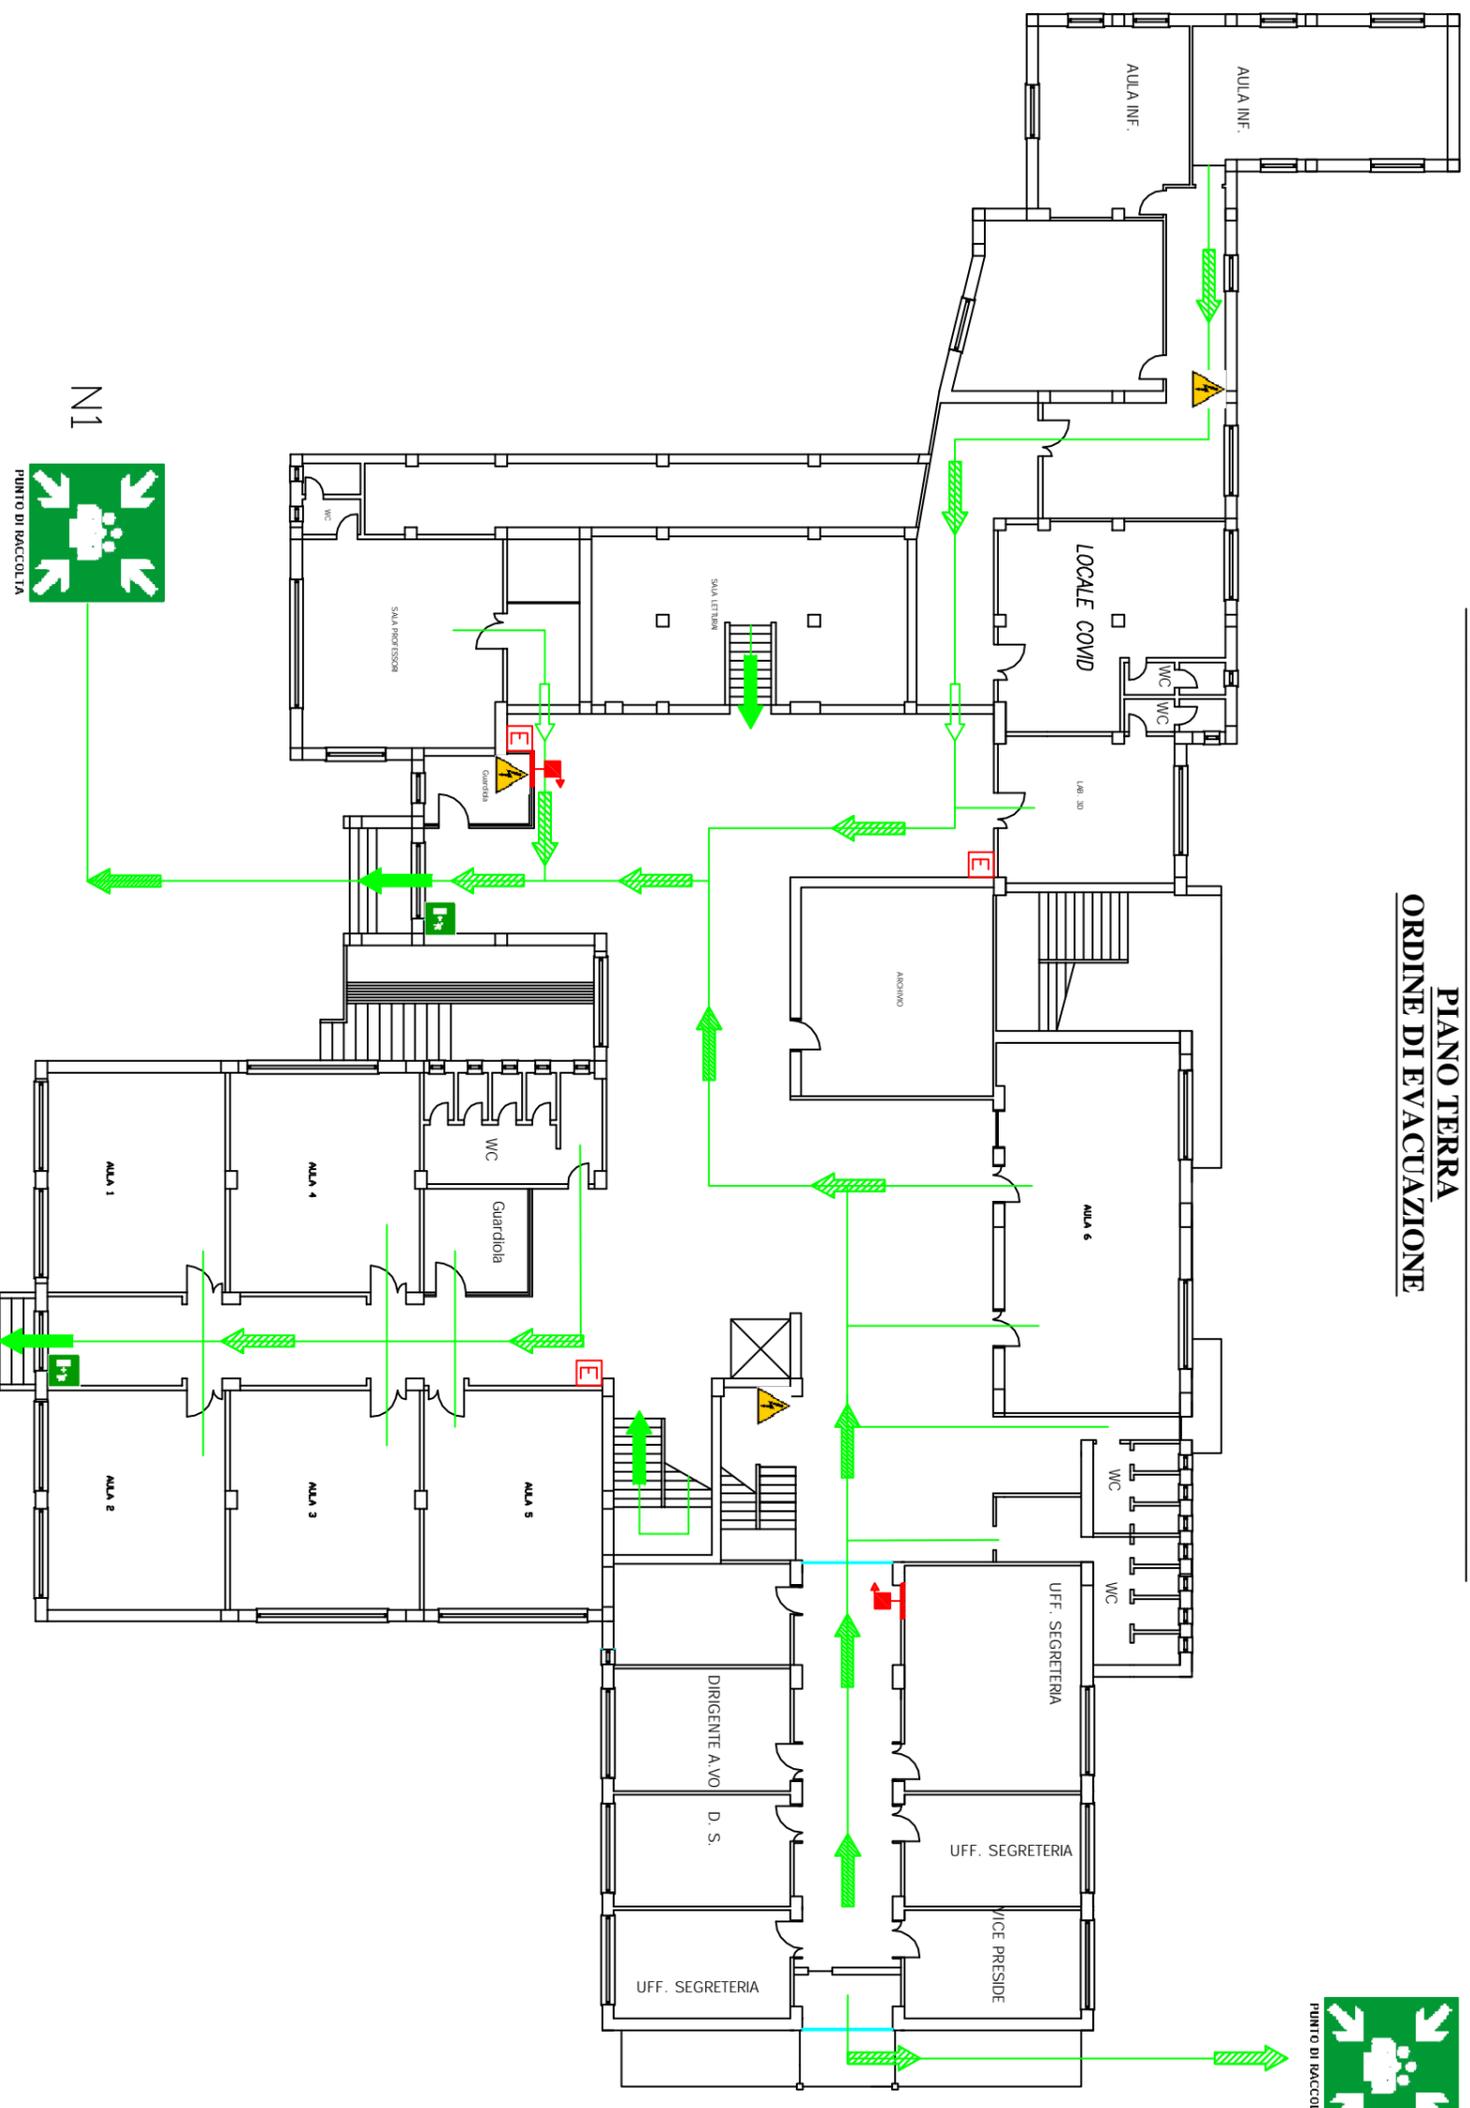



N1



N2



N4

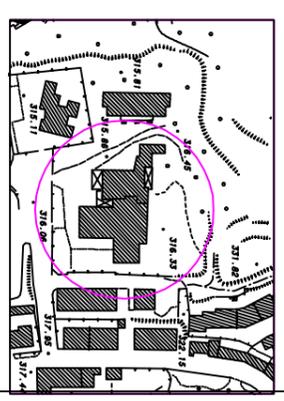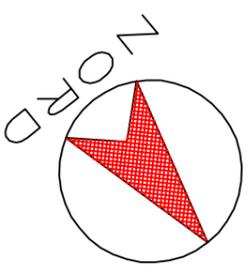

Disegni allegati al piano di emergenza DIRIGENTE :
 tav. n. _____ R.S.P.P. :
 Prof. Michele PUGLIESE

Studio Tecnico
 Ing. Michele Pugliese Via Cattedra, 10 58017 Cortina (GR)
 Tel. 0562/27188 - info@michelepugliese.it